


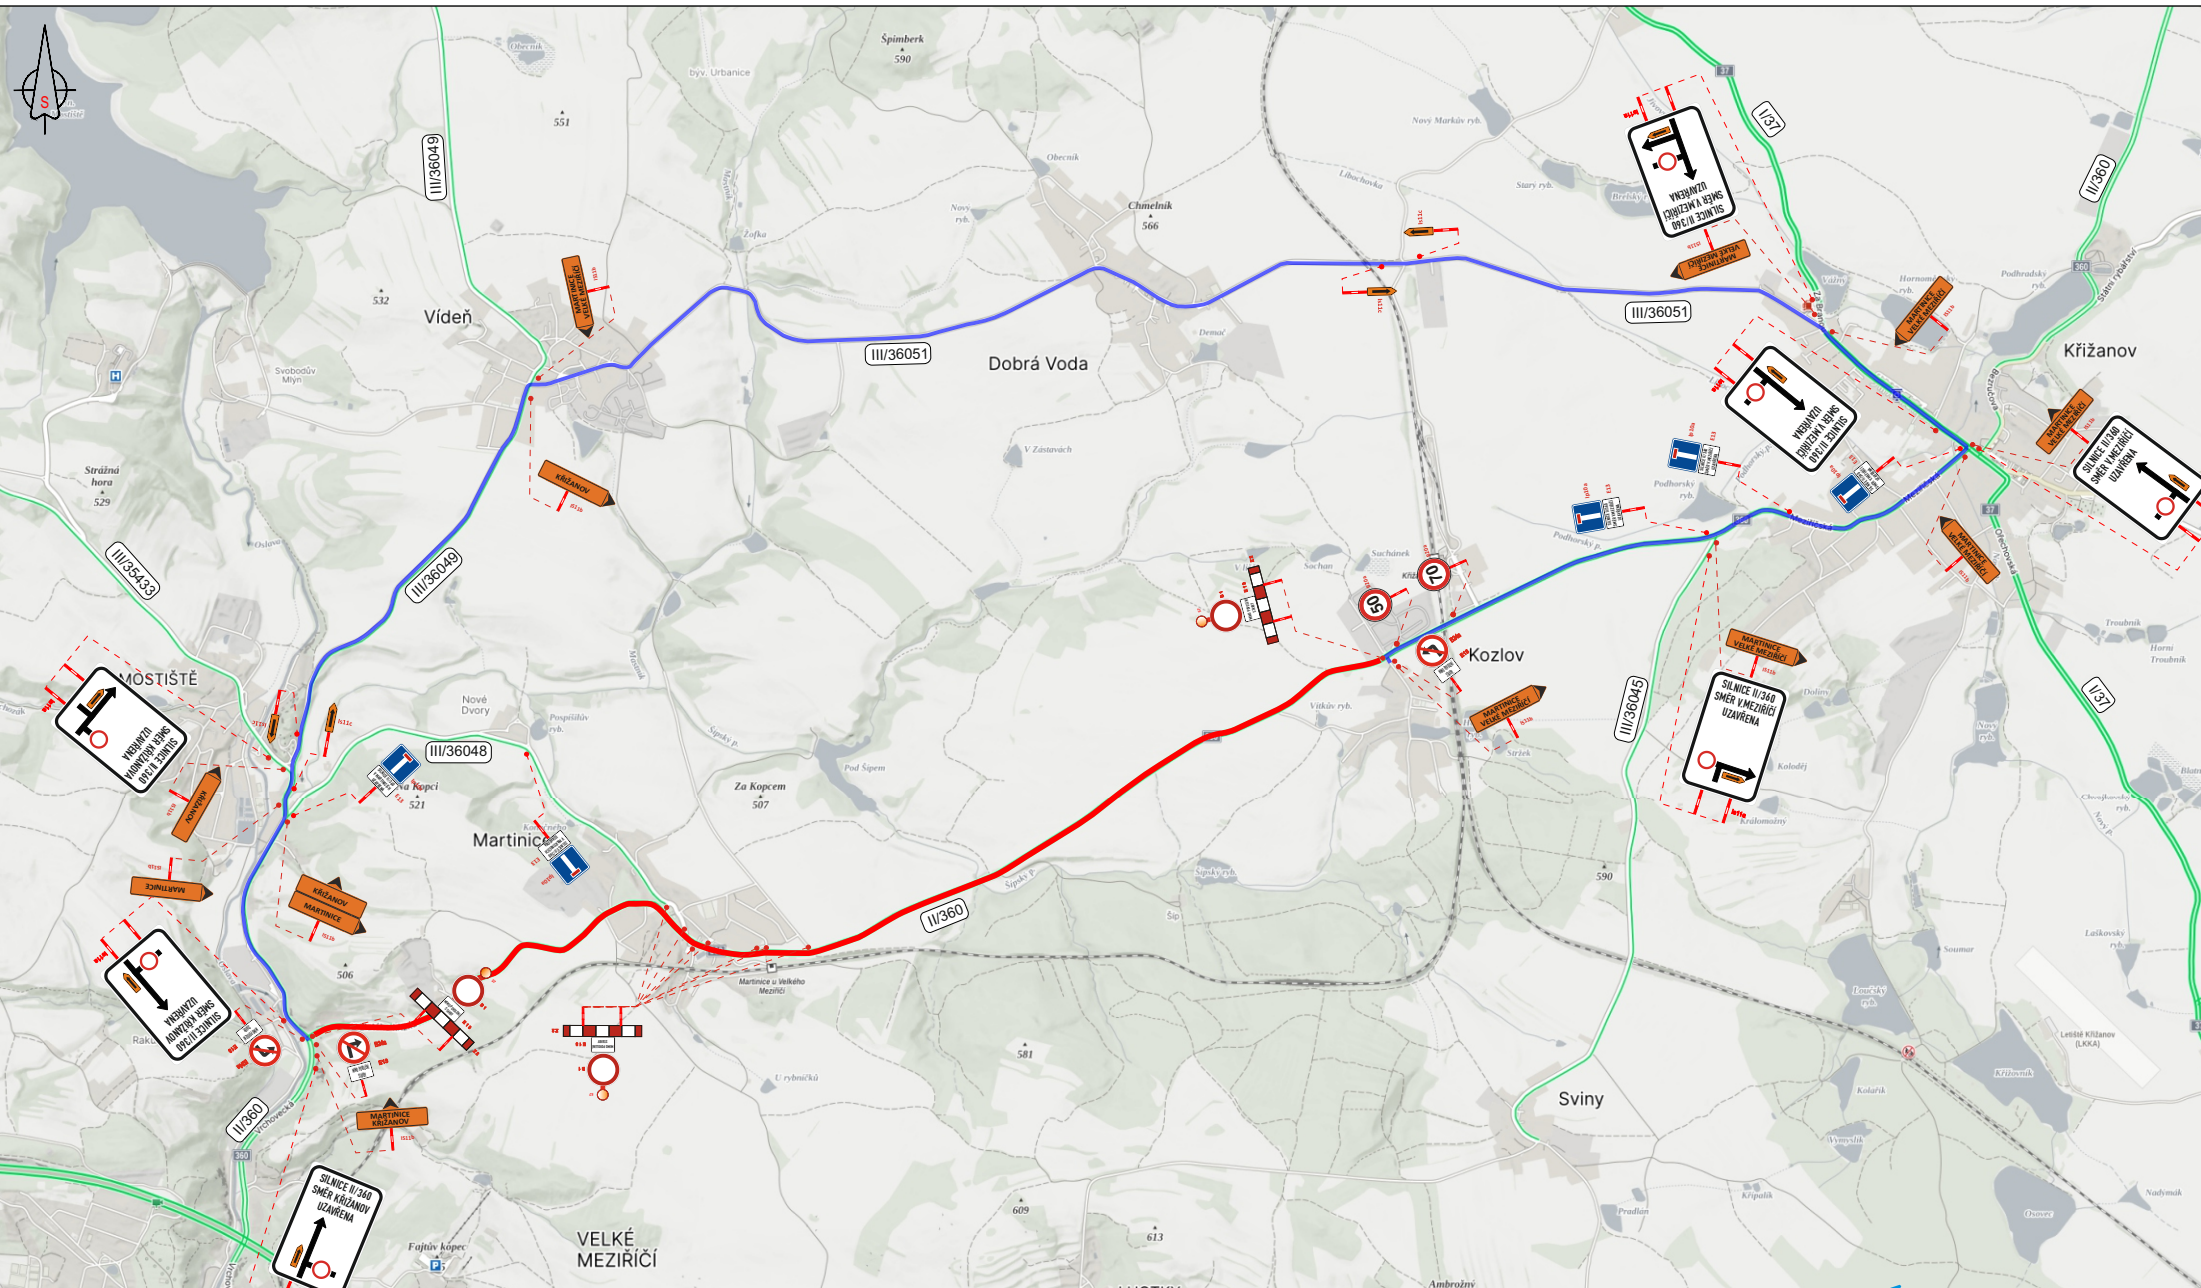

LEGENDA:



- TRVALÉ SVISLÉ DOPRAVNÍ ZNAČENÍ



- PŘECHODNÉ SVISLÉ DOPRAVNÍ ZNAČENÍ



- TRVALÉ SVISLÉ DOPRAVNÍ ZNAČENÍ DOČASNĚ ZNEPLATNĚNÉ



- rozsah uzavírky



- navržená objízdná trasa





- v místech nedodržování obecné úpravy bude užito DZ B28 pro zdůraznění

POZNÁMKA:

- Umístění přechodného dopravního značení dle TP 6.66 (Zásady pro označování pracovních míst na pozemních komunikacích)
- Stávající dopravní značení v rozporu s přechodnou úpravou provozu bude zneplatněno skrtnutím nebo zakrytím.
Dopravní značení B28 umístěno 7 dní před zahájením stavby

VYPRACOVAL	Kašpar Vojtěch	
TERMÍN	od 8.7. až 31.8.2024	
KRAJ: Vysočina	OKRES: Žďár nad Sázavou	KÚ: Martinice
STAVBA:		
Oprava silnic poškozených modernizací D1 v Kraji Vysočina - oblast Východ		
Situace uzavírky silnice II/360		
NÁZEV VÝKRESU:		
SITUACE PŘECHODNÉHO DOPRAVNÍHO ZNAČENÍ		
DATUM		6/2024
FORMÁT		A4
Značky Vysočina s.r.o.		
Bezohřev 12, 589 01 Třešť		
IČ: 015 26 588		
DIČ: 015 26 588		

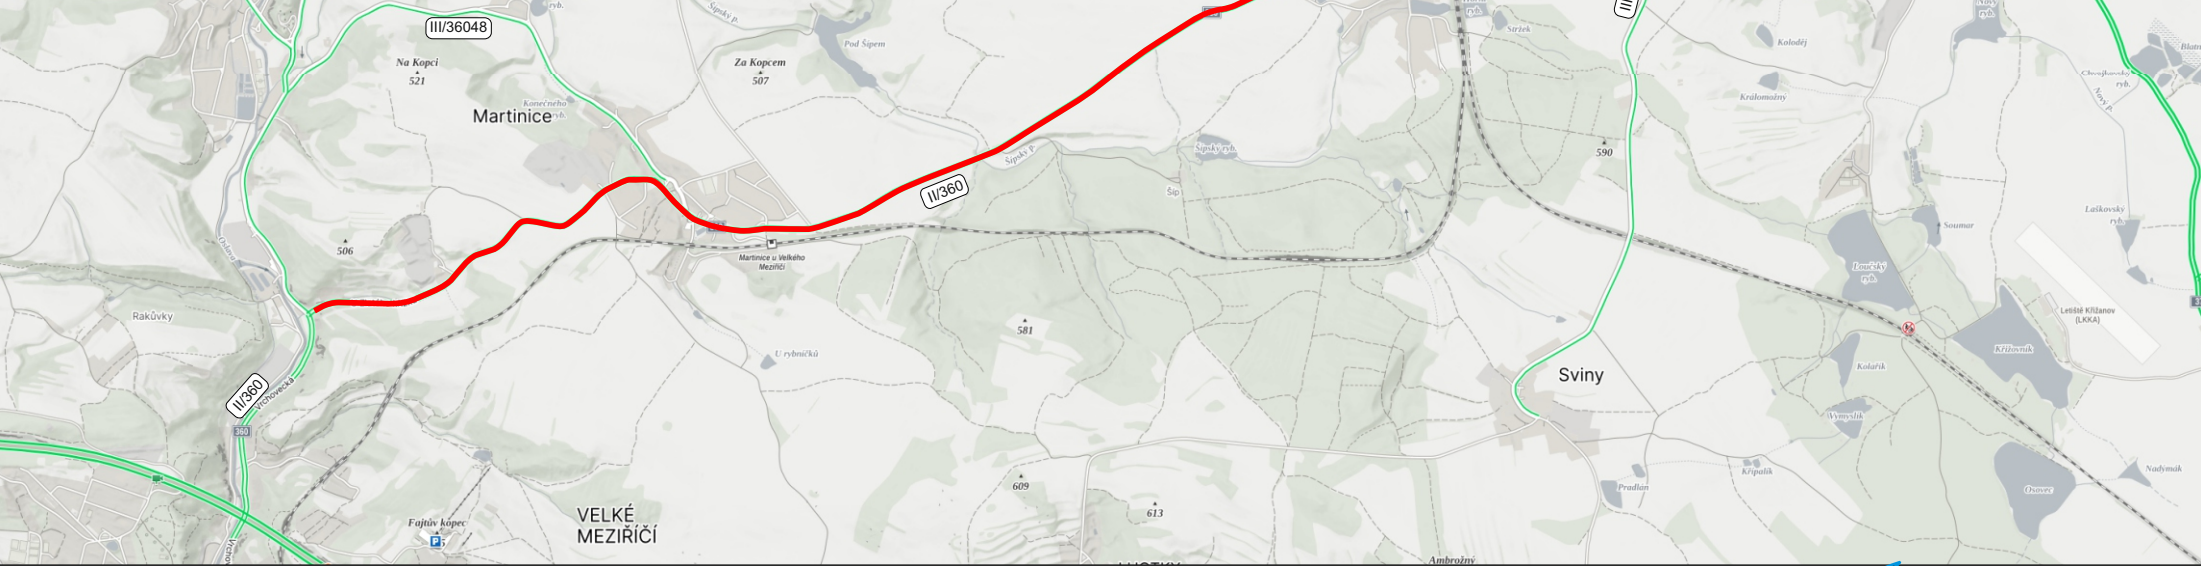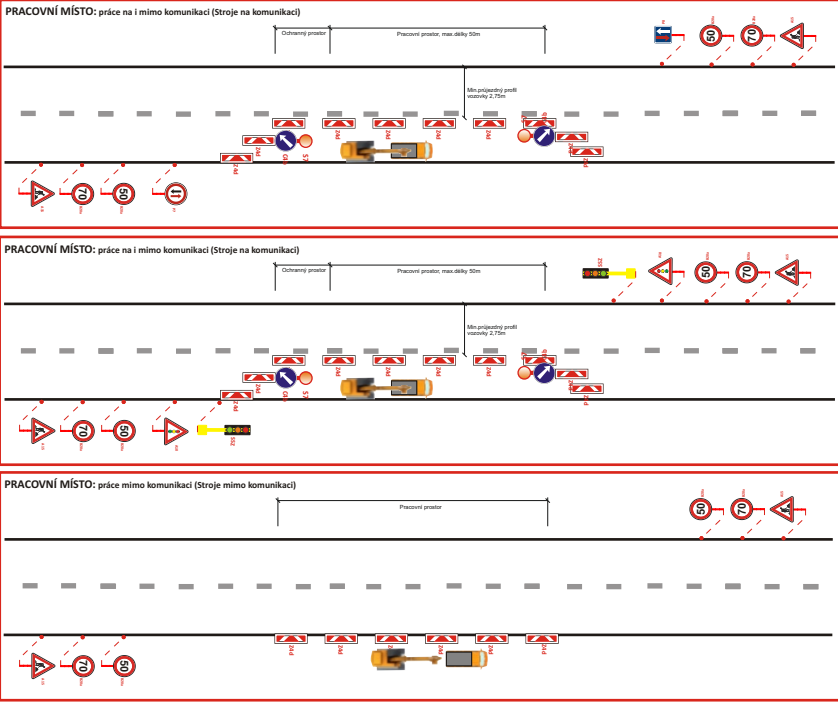

LEGENDA:

- TRVALÉ SVISLÉ DOPRAVNÍ ZNAČENÍ
 - PŘECHODNÉ SVISLÉ DOPRAVNÍ ZNAČENÍ
 - TRVALÉ SVISLÉ DOPRAVNÍ ZNAČENÍ DOČASNĚ ZNEPLATNĚNÉ
- rozsah pracovního úseku

POZNÁMKA:

- Umístění přechodného dopravního značení dle TP 6.66 (Zásady pro označování pracovních míst na pozemních komunikacích)
- Stávající dopravní značení v rozporu s přechodnou úpravou provozu bude zneplatněno skrtnutím nebo zakryto.
Dopravní značení B28 umístěno 7 dní před zahájením stavby

VYPRACOVAL	Kašpar Vojtěch	
TERMÍN	od 8.7. až 31.8.2024	
KRAJ: Vysočina	OKRES: Žďár nad Sázavou	KÚ: Martinice
STAVBA: Oprava silnic poškozených modernizací D1 v Kraji Vysočina - oblast Východ Situace pracovních míst silnice II/360		
NÁZEV VÝKRESU: SITUACE PŘECHODNÉHO DOPRAVNÍHO ZNAČENÍ		DATUM 6/2024
		FORMÁT A4
Značky Vysočina s.r.o. Bezdržkov 12, 589 01 Třešť IČ: 015 26 588 DIČ: 015 26 588		