
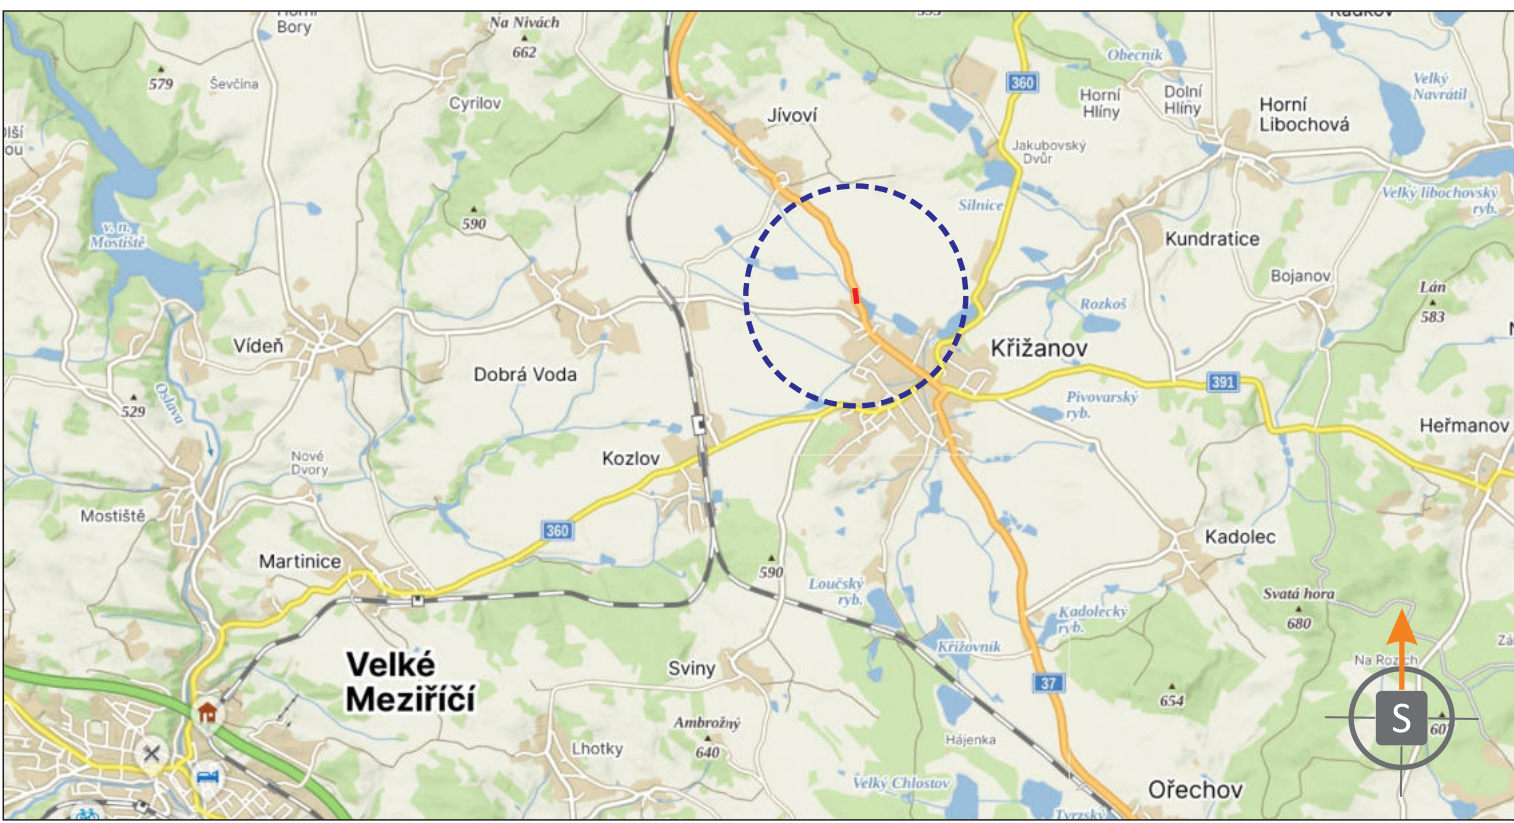
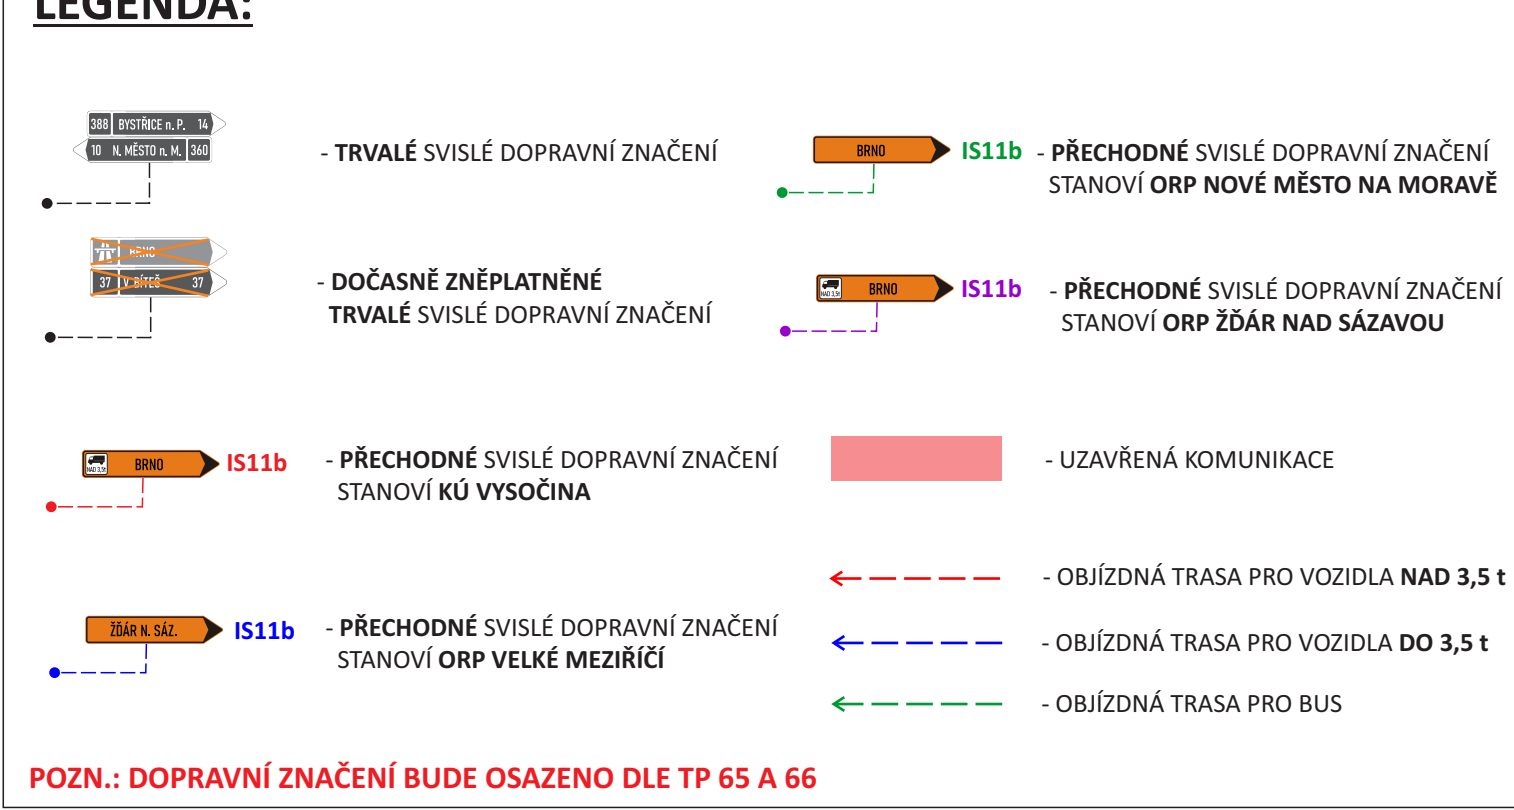
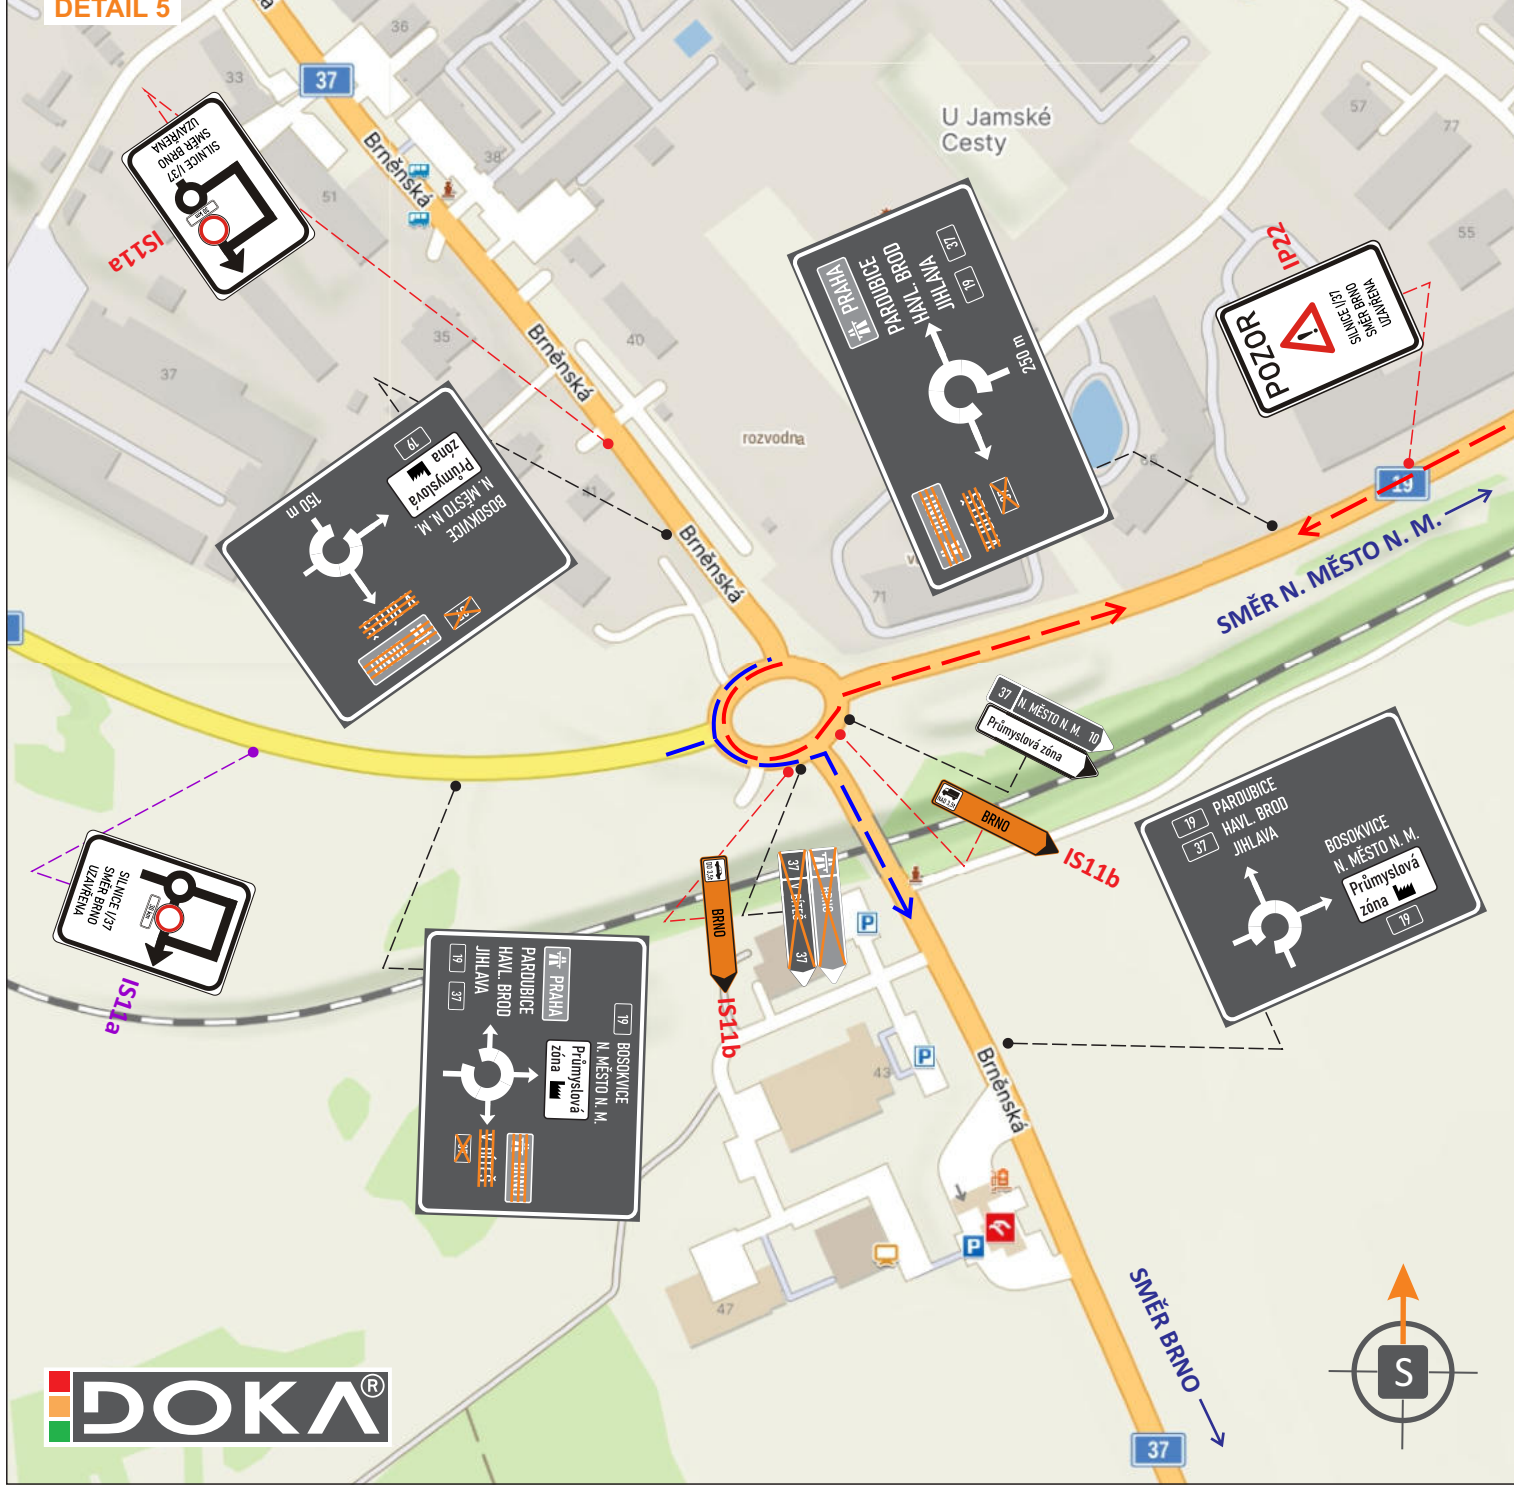


SITUACE PŘECHODNÉHO DOPRAVNÍHO ZNAČENÍ
I/37 KŘÍŽANOV - OPRAVA PROPUSTKU V KM 129,817

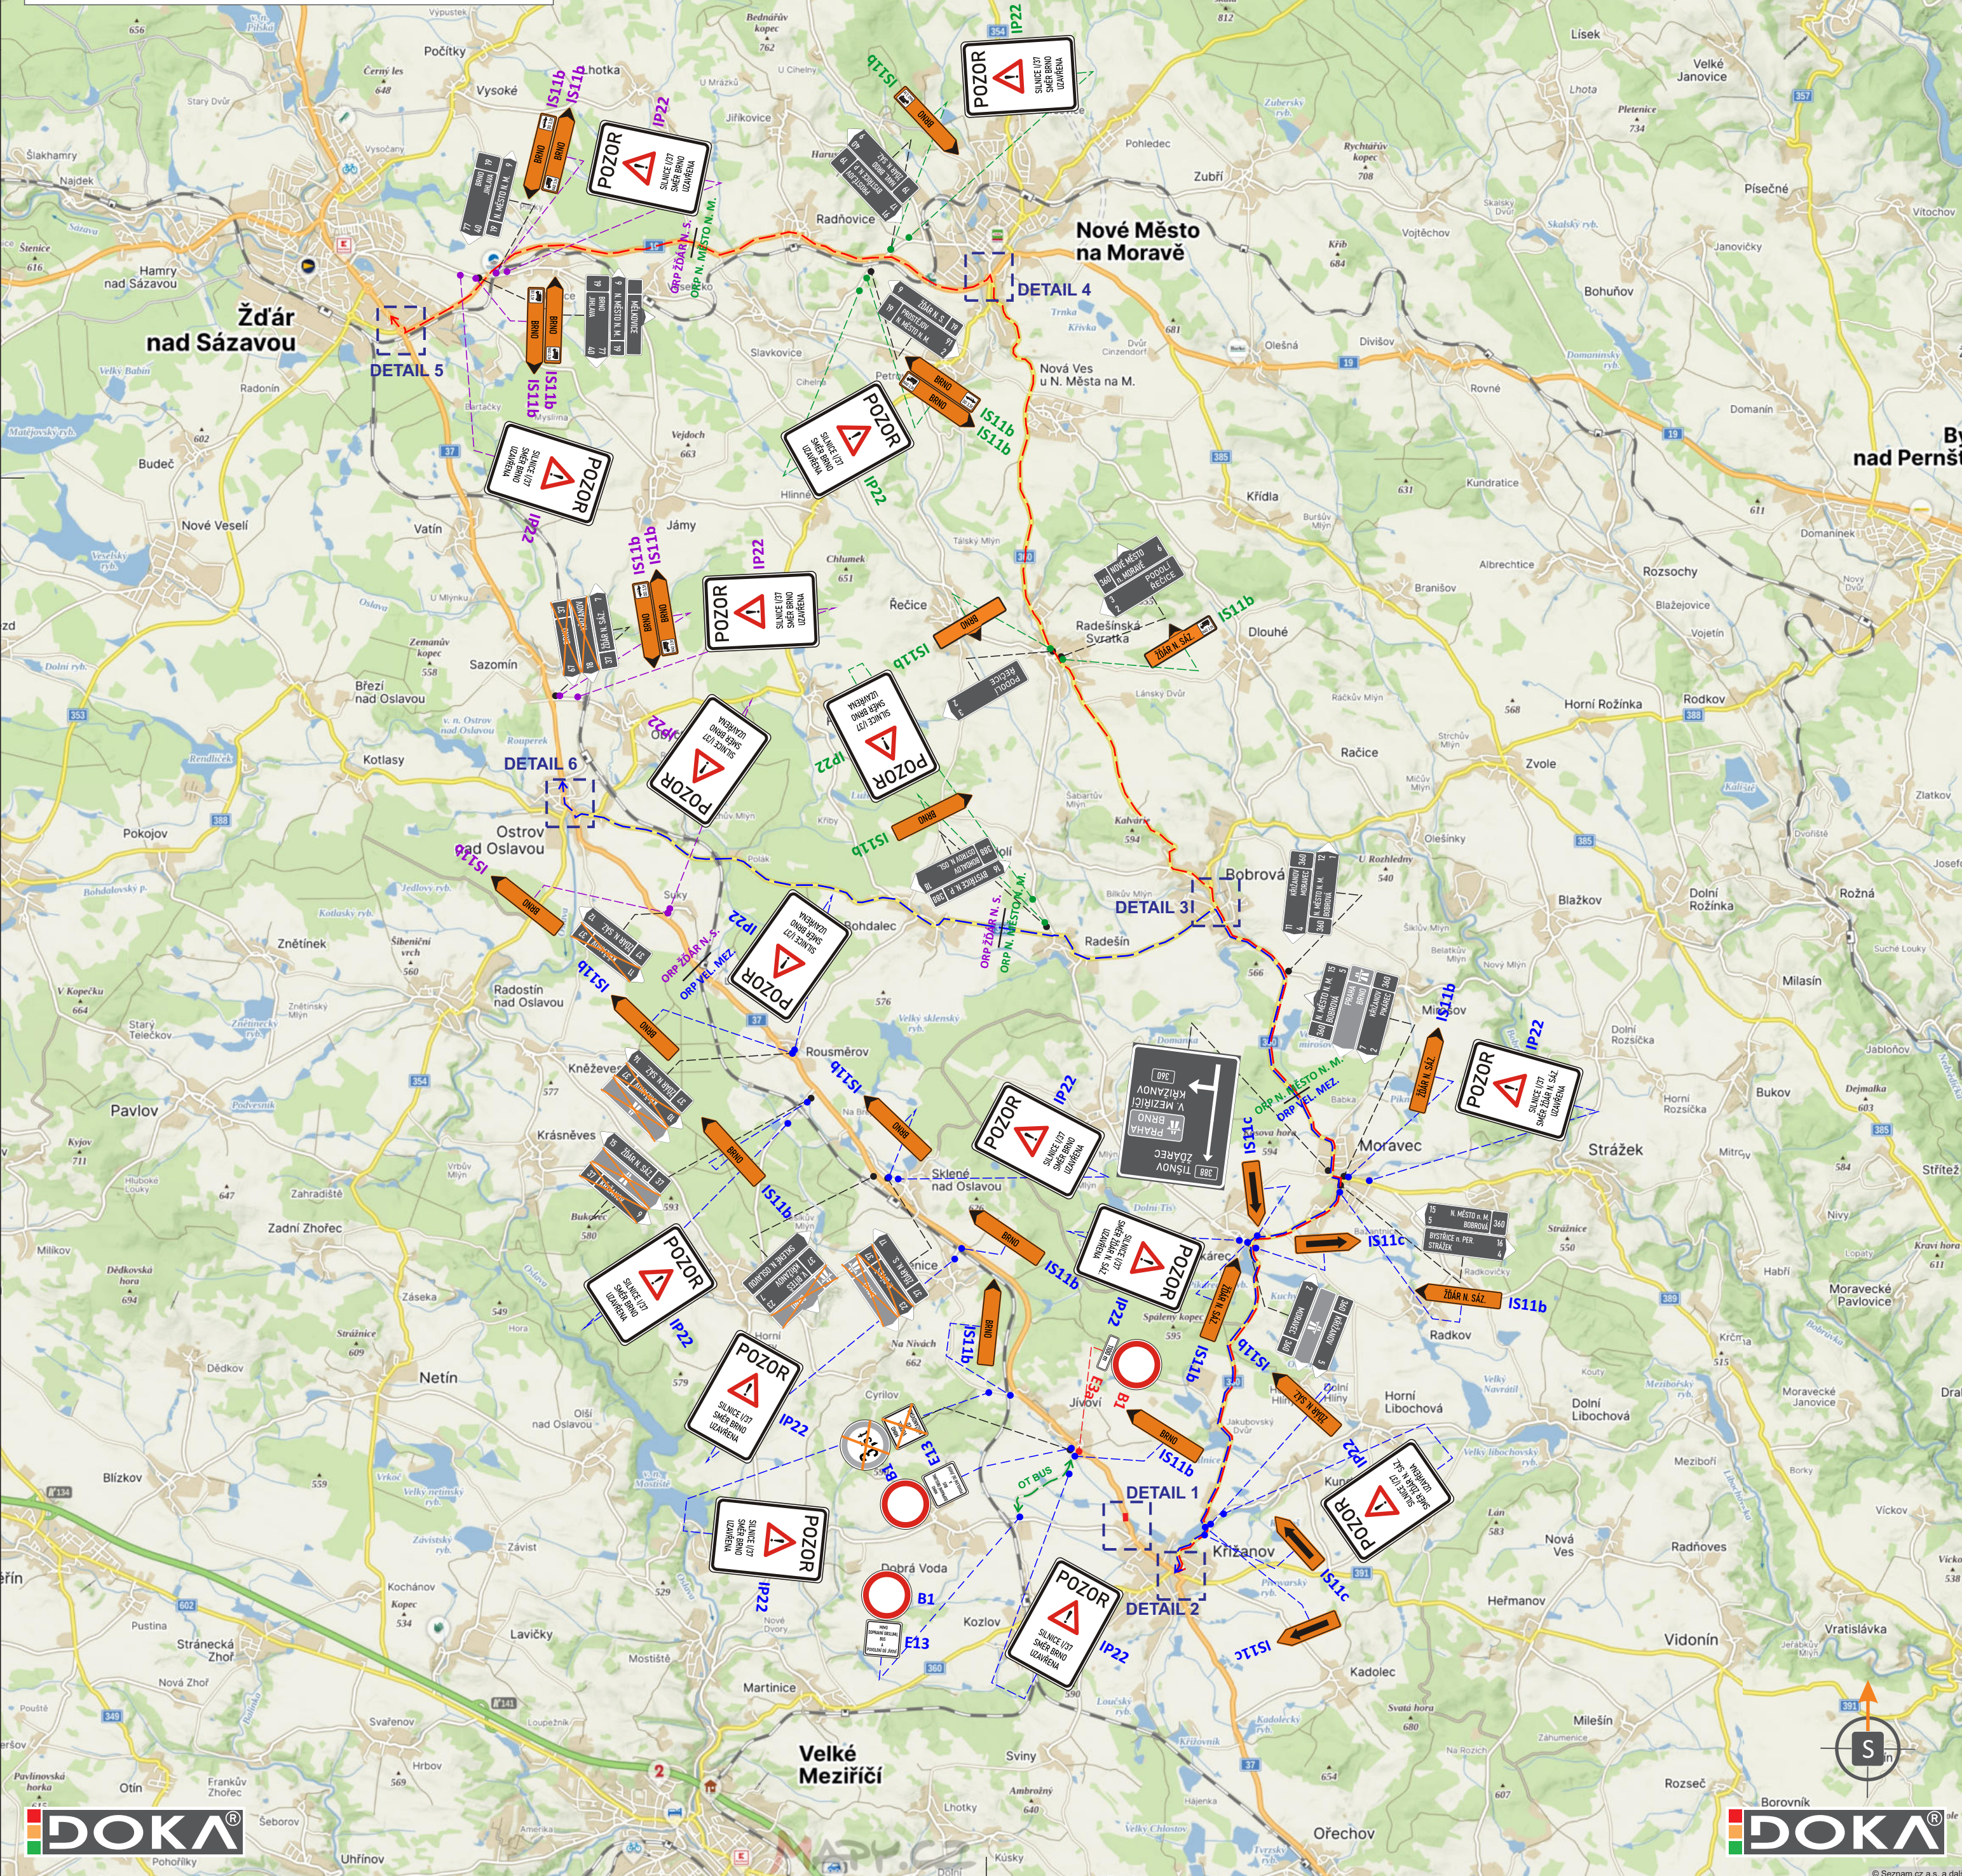

POTVRZENÍ PLATNOSTI DOKUMENTACE:
POLICEJ ČESKÉ REPUBLIKY - DOPRAVNÍ INSPEKTORÁT ŽDĚR NAD SÁZAVOU:

 JIŽ VÍCE NEŽ  LET PRO VÁS NA ZNAČKÁCH		• Svislé dopravní značení • Vodorovné dopravní značení • Provizorní dopravní značení • Projektování dopravního značení		
ZODPOVĚDNÝ PROJEKTANT	Bc. Jakub LACH		 DOKA, s.r.o. Na návsí 11/5, Holásky, 620 00 Brno IČ: 63471752, DIČ: CZ63471752 e-mail: info@dokadz.cz www.dokadz.cz mob.: 603 881 908	
VYPRACOVAL	Tomáš DUDÁČ			
KRESLIL	Tomáš DUDÁČ			
KONTROLOVAL	Bc. Matěj ČERVENÁK			
KRAJ: VYSOČINA	OKRES: ŽDĚR NAD SÁZAVOU	KÚ: KŘÍŽANOV	DATUM	2/2026
STAVBA:			FORMÁT	12x A4
I/37 KŘÍŽANOV - OPRAVA PROPUSTKU V KM 129,817			MĚŘÍTKO	-----
			ÚČEL	RDS
			ARCHIVNÍ ČÍS.	2026035
NÁZEV VÝKRESU:	SITUACE PŘECHODNÉHO DOPRAVNÍHO ZNAČENÍ		ČÍS. SOUPRAVY	ČÍS. PŘÍLOHY
				I